



PLAN DISPOZICIJE STAMBENOG OBJEKTA R 1:50

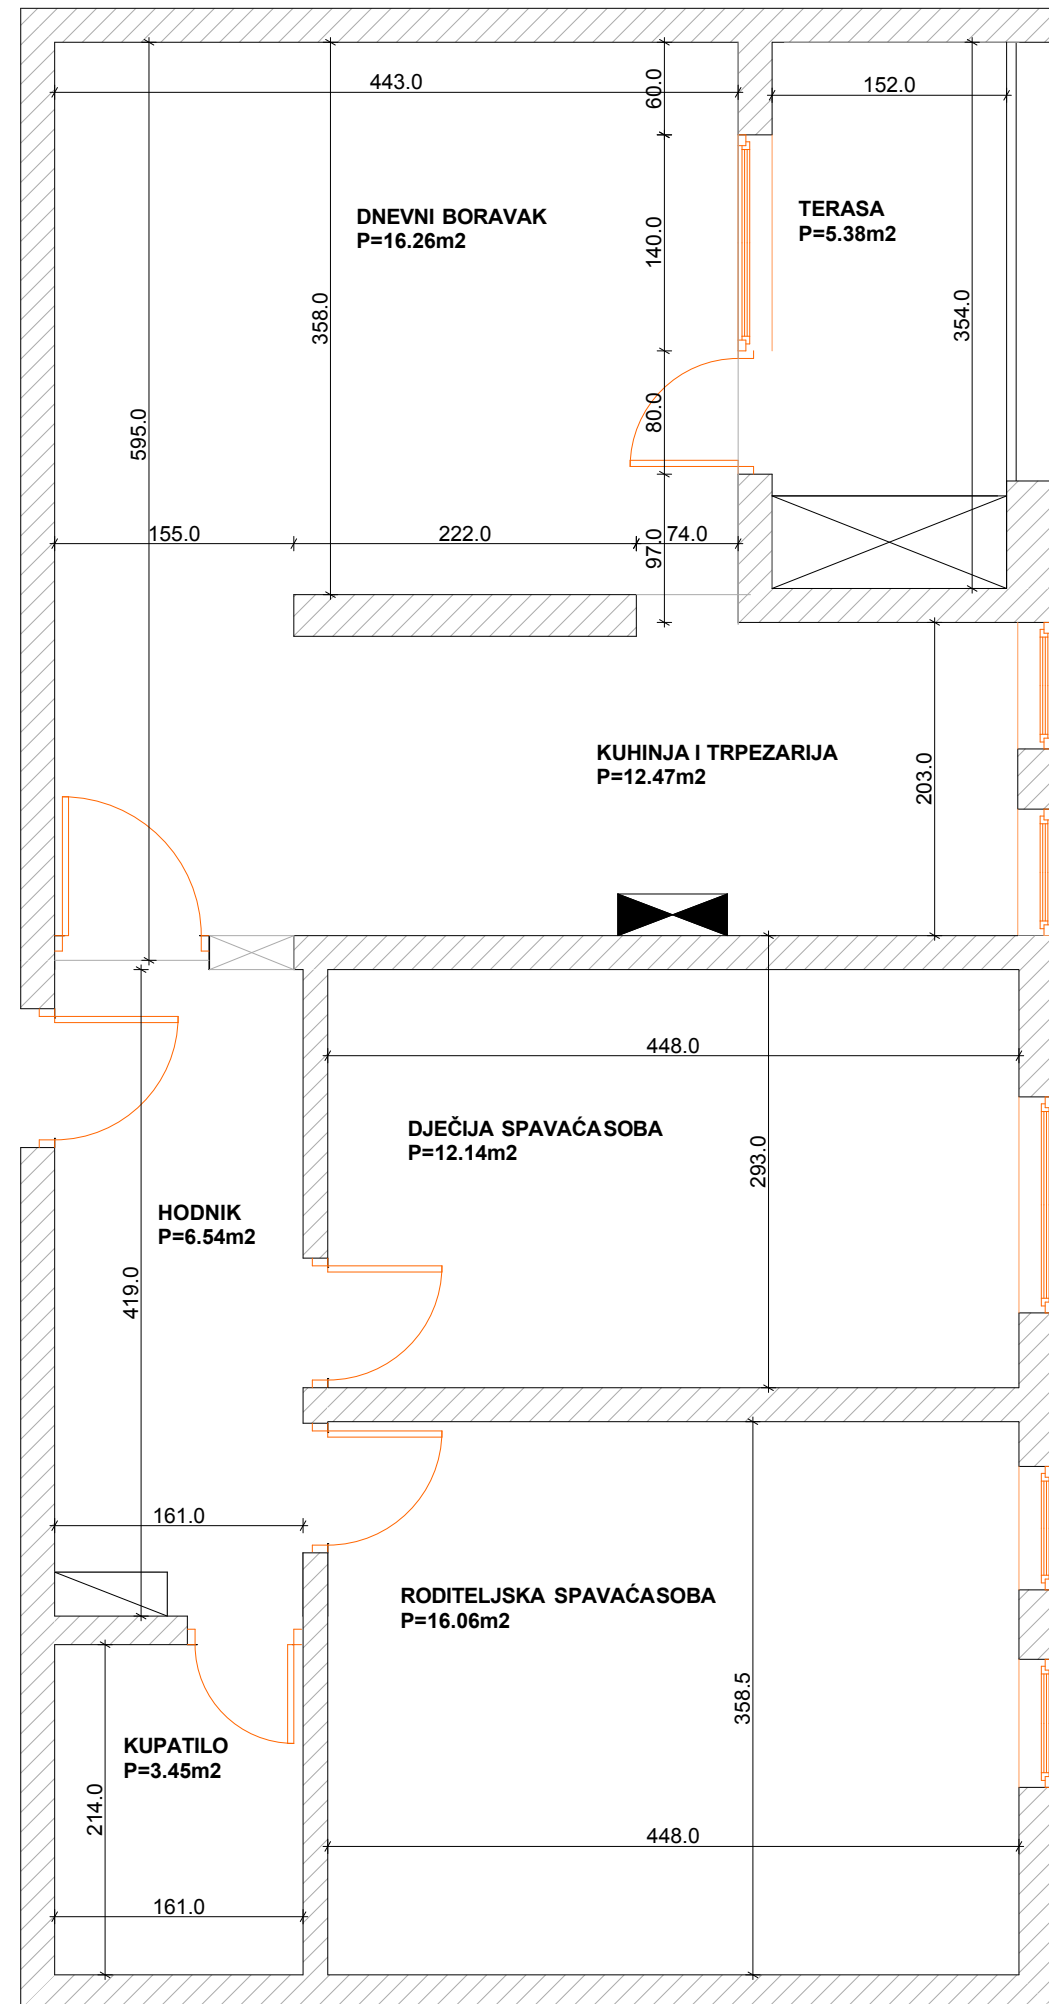

NAZIV PROSTORIJE	kvadratura (m ²)
Dnevni boravak	16.26
Kuhinja i trpezarija	12.47
Terasa	5.38
Hodnik	6.54
Roditeljska soba	16.06
Dječija soba	12.14
Kupatilo	3.45
<i>Ukupno (neto)</i>	72.3m²

PLAN DISPOZICIJE STAMBENOG OBJEKTA R 1:50

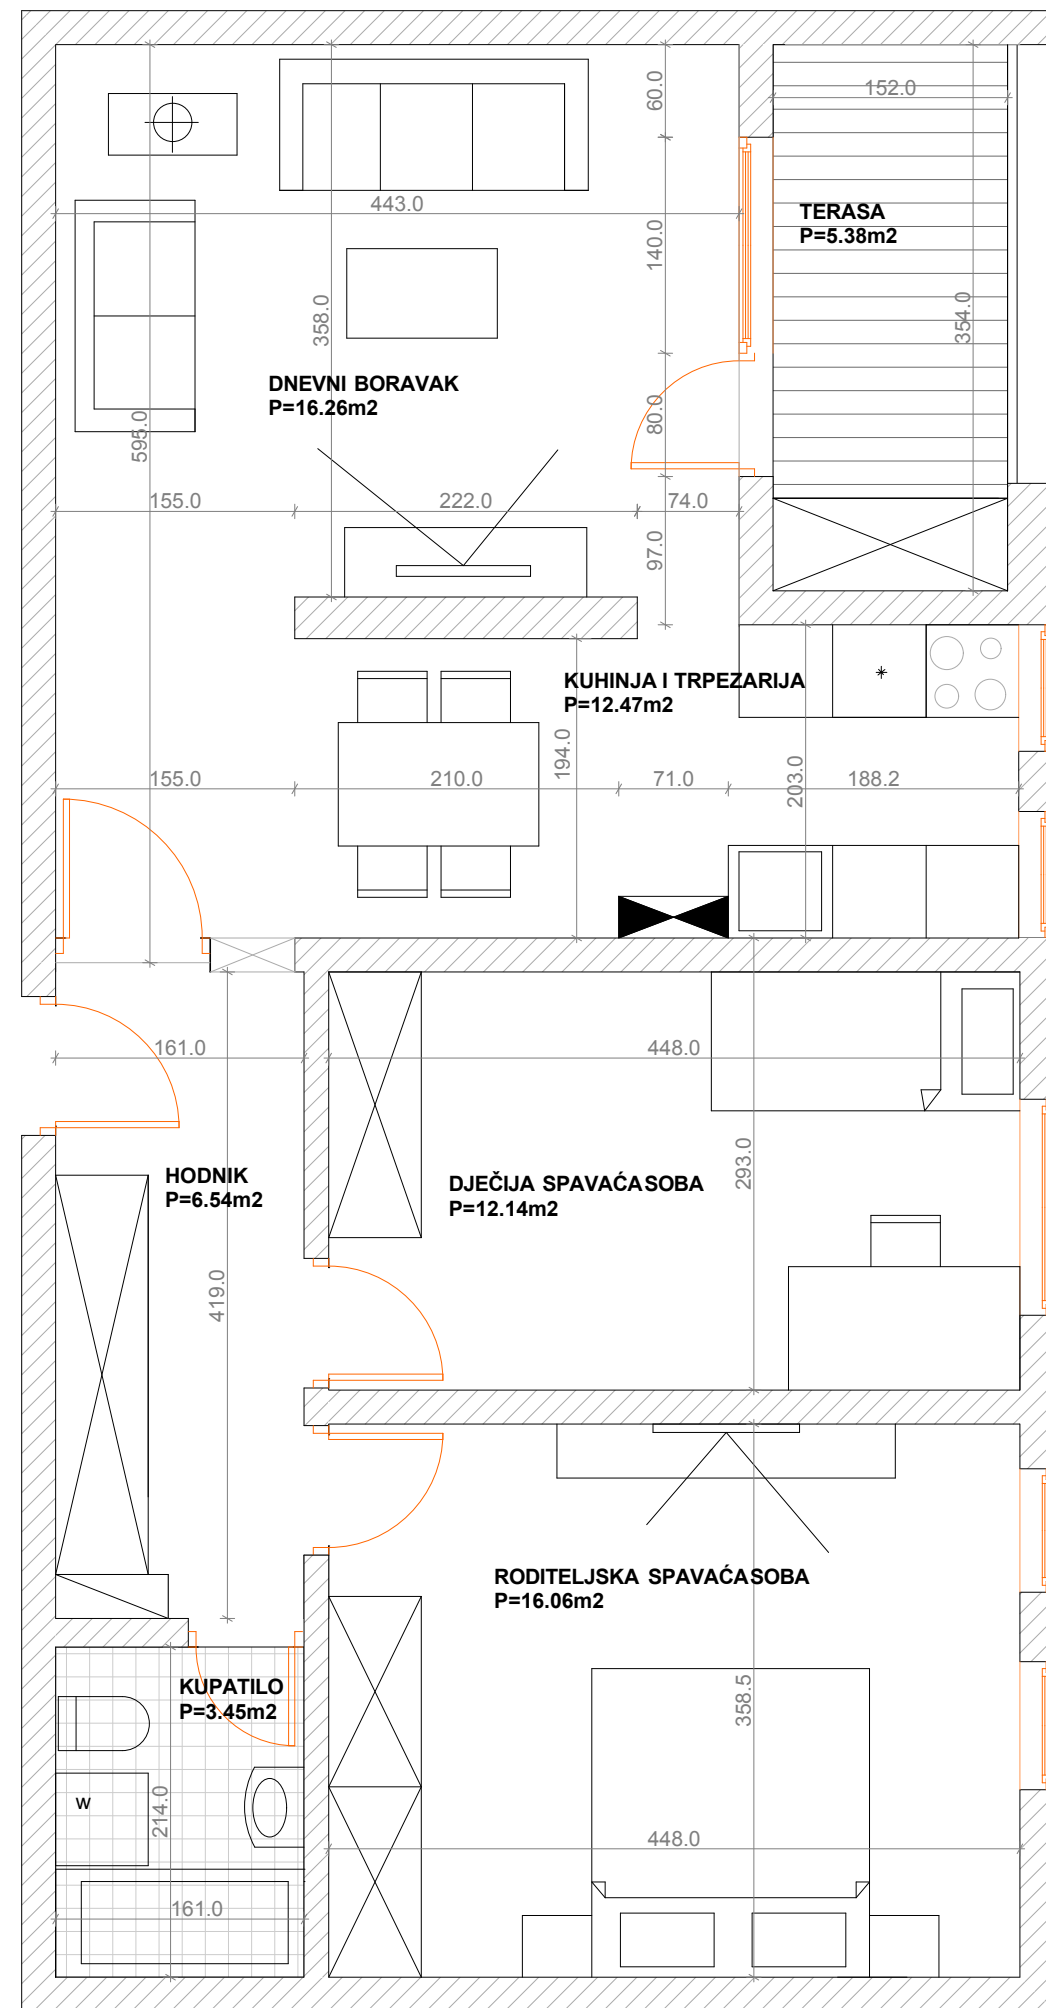

NAZIV PROSTORIJE	kvadratura (m ²)
Dnevni boravak	16.26
Kuhinja i trpezarija	12.47
Terasa	5.38
Hodnik	6.54
Roditeljska soba	16.06
Dječija soba	12.14
Kupatilo	3.45
<i>Ukupno (neto)</i>	72.3m²