


OSNOVA PRIZEMLJA

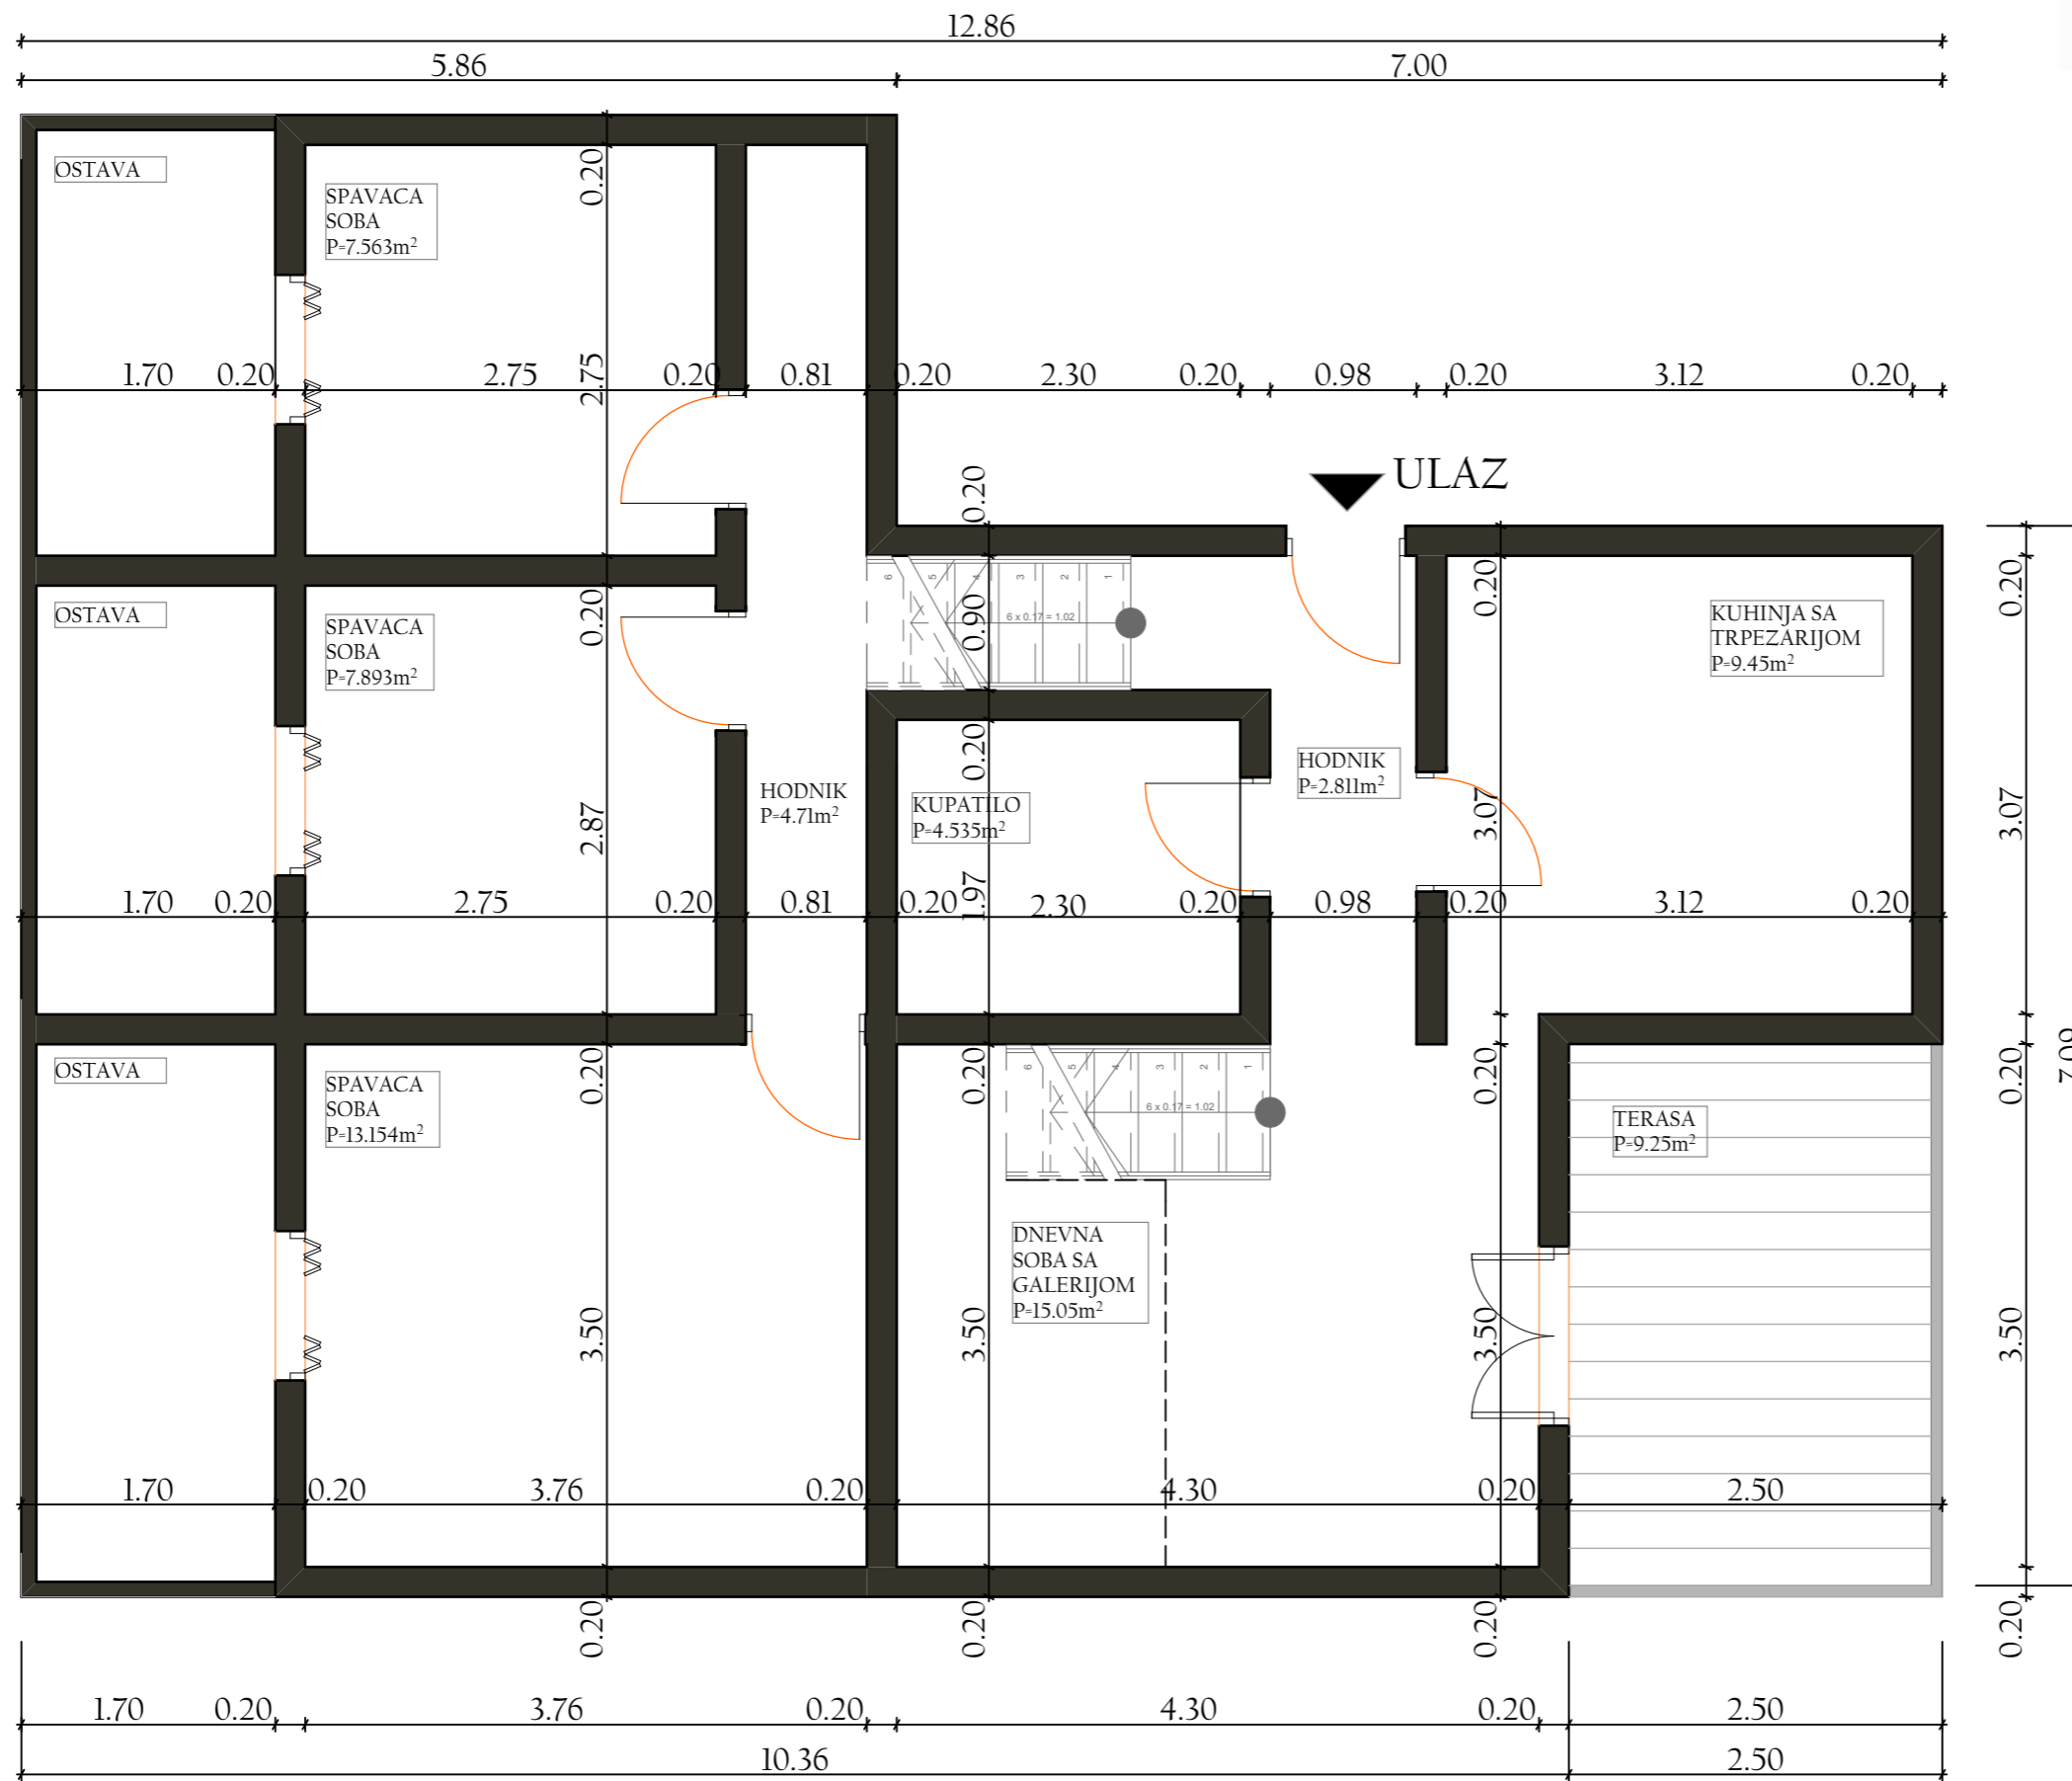

UKUPNA POVRSINA	68.23m ²
-----------------	---------------------

NAPOMENA: POVRSINA TERASE I OSTAVE NE ULAZI U UKUPNU KVADRATURU STANA
 NAPOMENA: POVRSINA OSTAVE JE KORISTAN PROSTOR P=16.86m²