


Broj katastarskog plana:

Tah. zapisnik: sveska:

Veza sa ranijom skicom premjera: br./god:

na kat. parceli 2552, zgrada 1
 spratnost zgrade: 1P2NG(sutr.+priz.+2.spr.+potk.+galer.)
 suvlasnici zgrade : Lopičić Veselin i Graal d.o.o

Etažna razrada izvedenih neto korisnih površina stambeno poslovne zgrade sa položajem njenih PD-ova galerija(PG)

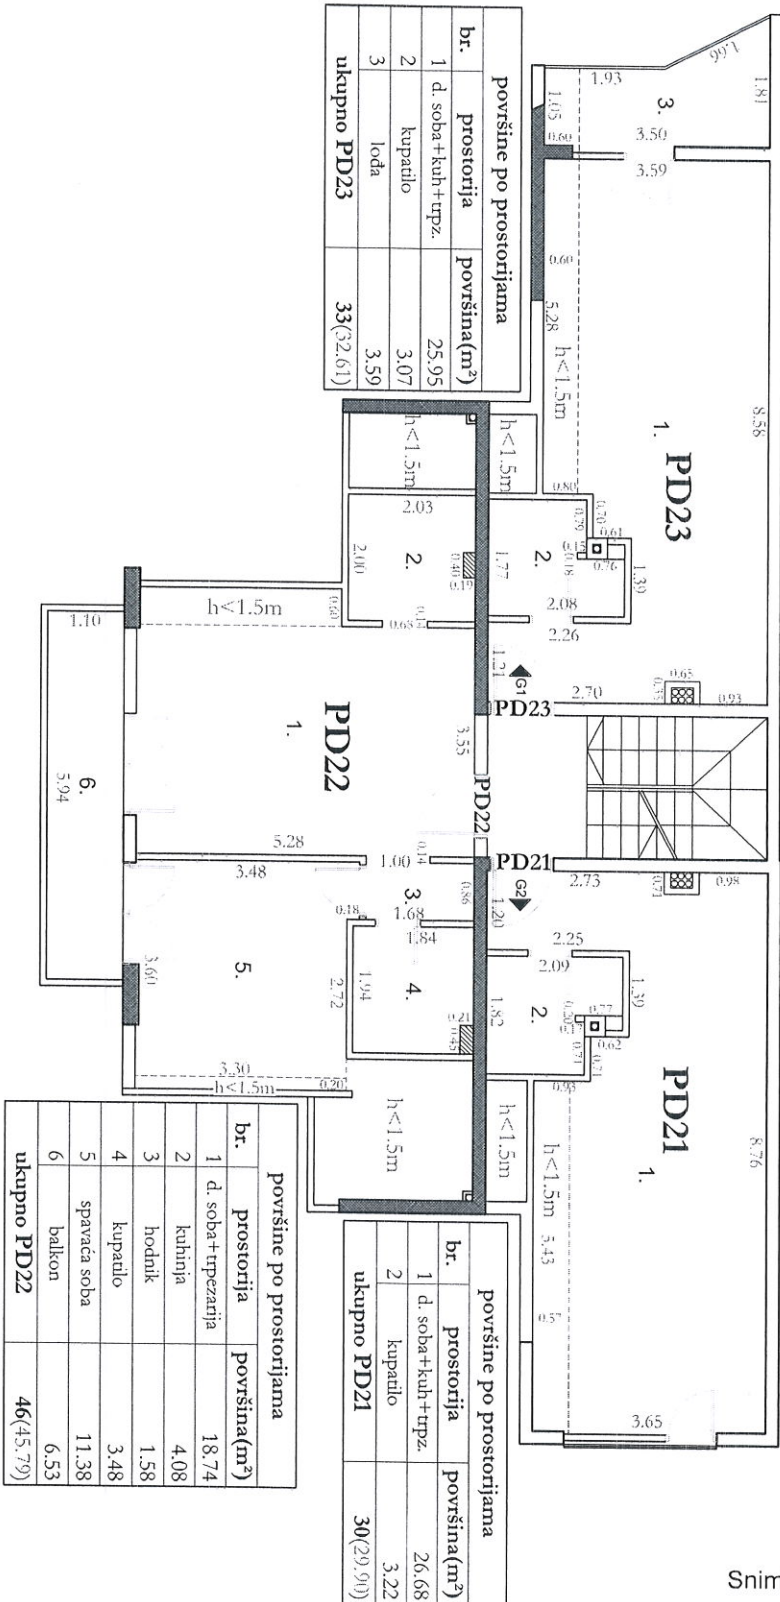

etažna razrada neto korisnih površina računata je po važećem pravilniku - CRNOGORSKOM STANJARDU " Upravljanje kapacitetima - dio 6: Mjerenje površina i prostora u upravljanju kapacitetima"
 MEŠT EN 15221-6, febr. 2012g. izdatog od Instituta za standardizaciju Crne Gore

Snimio dana 20.08.2015 god.

Geodeta

pregled. dana2015god.

MP

U indikat.skici:2015god.

Spisak rač.povešina:2015god.

Spisak prijava:2015god.

Spisak promjena:2015god.