

**CRNA GORA****Uprava za nekretnine**

Područna jedinica: Bijelo Polje

Kat. opština: Bijelo Polje

Opština: Bijelo Polje

Približna razmjera: 1:150

Skica premjera br.:

Broj kat. plana:

Tah. zapisnik: sveska

Veza sa ranijom skicom premjera: br./god.

**Osnova prizemlja**

PD 2 (Stan 1)		
Broj	Površina	Naziv
1	6.11 m <sup>2</sup>	Hodnik
2	9.00 m <sup>2</sup>	Spavaća soba
3	5.59 m <sup>2</sup>	Kupatilo
4	19.65 m <sup>2</sup>	Dnevni boravak i kuhinja
5	7.47 m <sup>2</sup>	Terasa
Ukupno	47.82 m <sup>2</sup>	


PD 3 (Stan 2)		
Broj	Površina	Naziv
1	8.36 m <sup>2</sup>	Hodnik
2	3.69 m <sup>2</sup>	Kupatilo
3	7.45 m <sup>2</sup>	Spavaća soba
4	17.99 m <sup>2</sup>	Dnevni boravak i kuhinja
5	10.15 m <sup>2</sup>	Spavaća soba
6	4.39 m <sup>2</sup>	Terasa
Ukupno	52.03 m <sup>2</sup>	

PD 4 (Stan 3)		
Broj	Površina	Naziv
1	4.38 m <sup>2</sup>	Hodnik
2	4.20 m <sup>2</sup>	Kupatilo
3	10.64 m <sup>2</sup>	Spavaća soba
4	21.97 m <sup>2</sup>	Dnevni boravak i kuhinja
5	3.32 m <sup>2</sup>	Terasa
Ukupno	44.51 m <sup>2</sup>	

PD 5 (Stan 4)		
Broj	Površina	Naziv
1	12.17 m <sup>2</sup>	Hodnik
2	9.78 m <sup>2</sup>	Spavaća soba
3	6.89 m <sup>2</sup>	Spavaća soba
4	8.20 m <sup>2</sup>	Spavaća soba
5	30.76 m <sup>2</sup>	Dnevni boravak i kuhinja
6	3.60 m <sup>2</sup>	Terasa
7	5.72 m <sup>2</sup>	Kupatilo
Ukupno	77.12 m <sup>2</sup>	

PD 6 (Stan 5)		
Broj	Površina	Naziv
1	6.72 m <sup>2</sup>	Hodnik
2	10.08 m <sup>2</sup>	Spavaća soba
3	8.76 m <sup>2</sup>	Spavaća soba
4	32.51 m <sup>2</sup>	Dnevni boravak i kuhinja
5	5.44 m <sup>2</sup>	Kupatilo
6	4.98 m <sup>2</sup>	Terasa
Ukupno	68.49 m <sup>2</sup>	

PD 7 (Zajednicke prostorije)		
Broj	Površina	Naziv
1	13.21 m <sup>2</sup>	Hodnik
2	12.77 m <sup>2</sup>	Stepenište
Ukupno	25.98 m <sup>2</sup>	

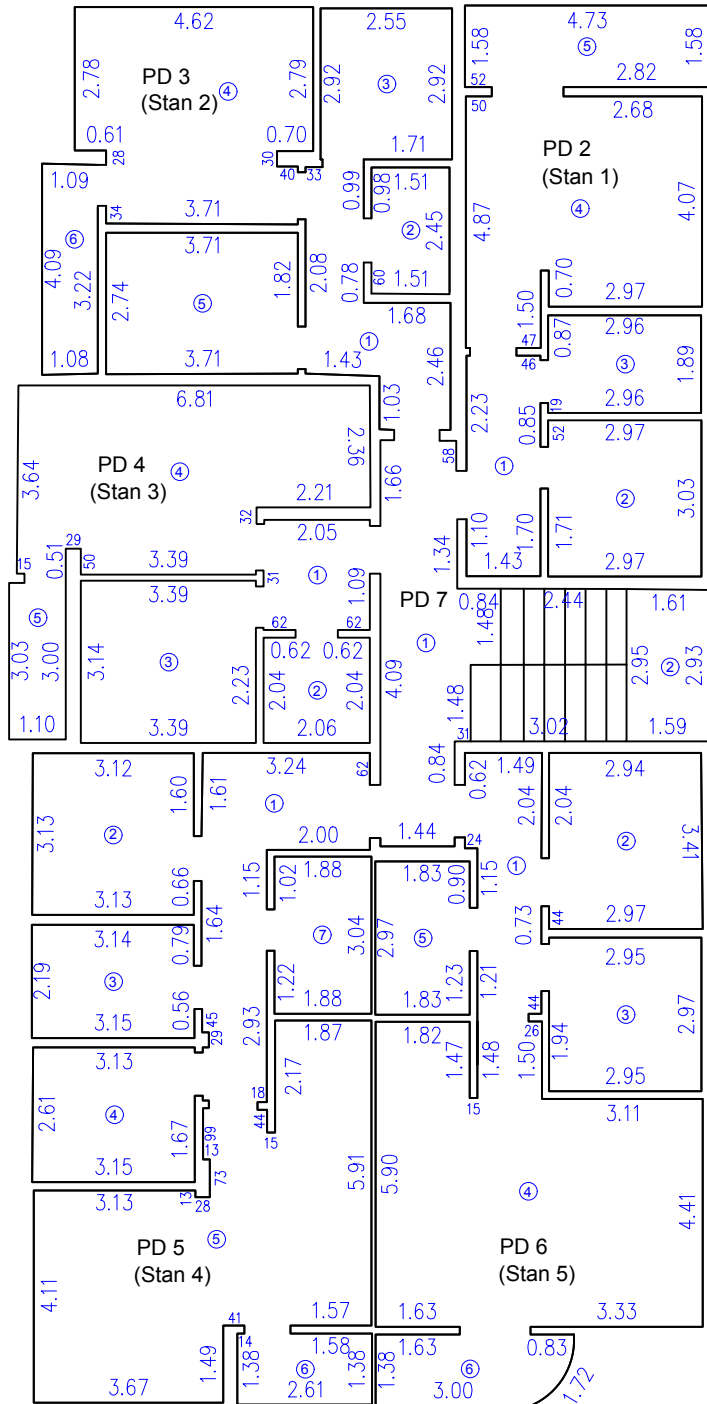

Snimio dana: 19.08.2017. god.

Geodeta: **Branko Jovanović, dipl. inž. geod.**

Pregledao dana:.....2017. god.

Spisak prijava:.....2017. god.

Spisak promjena:.....2017. god.

(potpis)

**CRNA GORA****Uprava za nekretnine**

Područna jedinica: Bijelo Polje

Kat. opština: Bijelo Polje

Opština: Bijelo Polje

Približna razmjera: 1:150

Skica premjera br.:

Broj kat. plana:

Tah. zapisnik: sveska

Veza sa ranijom skicom premjera: br./god.

**Osnova I sprata**

PD 8 (Stan 6)		
Broj	Površina	Naziv
1	6.22 m <sup>2</sup>	Hodnik
2	8.92 m <sup>2</sup>	Spavaća soba
3	5.63 m <sup>2</sup>	Kupatilo
4	19.68 m <sup>2</sup>	Dnevni boravak i kuhinja
5	7.34 m <sup>2</sup>	Terasa
Ukupno	47.79 m <sup>2</sup>	


PD 9 (Stan 7)		
Broj	Površina	Naziv
1	8.73 m <sup>2</sup>	Hodnik
2	3.69 m <sup>2</sup>	Kupatilo
3	7.32 m <sup>2</sup>	Spavaća soba
4	18.05 m <sup>2</sup>	Dnevni boravak i kuhinja
5	10.32 m <sup>2</sup>	Spavaća soba
6	4.42 m <sup>2</sup>	Terasa
Ukupno	52.53 m <sup>2</sup>	

PD 10 (Stan 8)		
Broj	Površina	Naziv
1	4.34 m <sup>2</sup>	Hodnik
2	4.12 m <sup>2</sup>	Kupatilo
3	10.29 m <sup>2</sup>	Spavaća soba
#	22.17 m <sup>2</sup>	Dnevni boravak i kuhinja
5	3.37 m <sup>2</sup>	Terasa
Ukupno	44.29 m <sup>2</sup>	

PD 11 (Stan 9)		
Broj	Površina	Naziv
1	10.89 m <sup>2</sup>	Hodnik
2	10.38 m <sup>2</sup>	Spavaća soba
3	7.01 m <sup>2</sup>	Spavaća soba
4	9.21 m <sup>2</sup>	Spavaća soba
5	30.36 m <sup>2</sup>	Dnevni boravak i kuhinja
6	3.60 m <sup>2</sup>	Terasa
7	5.37 m <sup>2</sup>	Kupatilo
Ukupno	76.82 m <sup>2</sup>	

PD 12 (Stan 10)		
Broj	Površina	Naziv
1	6.69 m <sup>2</sup>	Hodnik
2	9.99 m <sup>2</sup>	Spavaća soba
3	8.85 m <sup>2</sup>	Spavaća soba
4	32.51 m <sup>2</sup>	Dnevni boravak i kuhinja
5	5.34 m <sup>2</sup>	Kupatilo
6	5.03 m <sup>2</sup>	Terasa
Ukupno	68.41 m <sup>2</sup>	

PD 13 (Zajednicke prostorije)		
Broj	Površina	Naziv
1	13.90 m <sup>2</sup>	Hodnik
2	11.90 m <sup>2</sup>	Stepenište
Ukupno	25.80 m <sup>2</sup>	

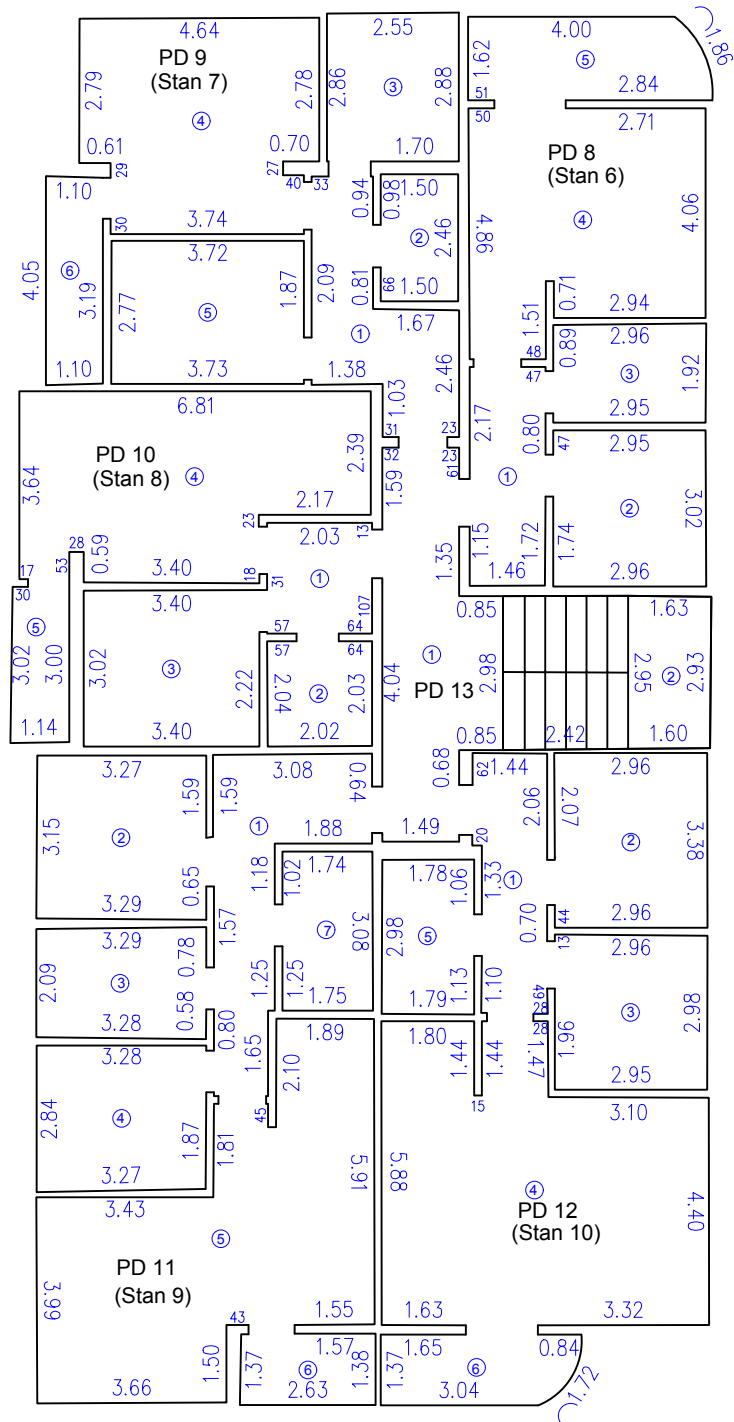

Snimio dana: 19.08.2017. god.

Geodeta: **Branko Jovanović, dipl. inž. geod.**

Pregledao dana: .....2017. god.

Spisak prijava: .....2017. god.

Spisak promjena: .....2017. god.

(potpis)

**CRNA GORA****Uprava za nekretnine**

Područna jedinica: Bijelo Polje

Kat. opština: Bijelo Polje

Opština: Bijelo Polje

Približna razmjera: 1:150

Skica premjera br.:

Broj kat. plana:

Tah. zapisnik: sveska

Veza sa ranijom skicom premjera: br./god.

**Osnova II sprata**

PD 14 (Stan 11)		
Broj	Površina	Naziv
1	6.16 m <sup>2</sup>	Hodnik
2	8.88 m <sup>2</sup>	Spavaća soba
3	5.58 m <sup>2</sup>	Kupatilo
4	19.68 m <sup>2</sup>	Dnevni boravak i kuhinja
5	7.45 m <sup>2</sup>	Terasa
Ukupno	47.75 m <sup>2</sup>	


PD 15 (Stan 12)		
Broj	Površina	Naziv
1	8.93 m <sup>2</sup>	Hodnik
2	3.57 m <sup>2</sup>	Kupatilo
3	7.67 m <sup>2</sup>	Spavaća soba
4	18.22 m <sup>2</sup>	Dnevni boravak i kuhinja
5	10.20 m <sup>2</sup>	Spavaća soba
6	4.53 m <sup>2</sup>	Terasa
Ukupno	53.12 m <sup>2</sup>	

PD 16 (Stan 13)		
Broj	Površina	Naziv
1	4.46 m <sup>2</sup>	Hodnik
2	3.96 m <sup>2</sup>	Kupatilo
3	10.12 m <sup>2</sup>	Spavaća soba
4	22.05 m <sup>2</sup>	Dnevni boravak i kuhinja
5	3.41 m <sup>2</sup>	Terasa
Ukupno	44.00 m <sup>2</sup>	

PD 17 (Stan 14)		
Broj	Površina	Naziv
1	10.85 m <sup>2</sup>	Hodnik
2	10.38 m <sup>2</sup>	Spavaća soba
3	7.01 m <sup>2</sup>	Spavaća soba
4	9.17 m <sup>2</sup>	Spavaća soba
5	30.32 m <sup>2</sup>	Dnevni boravak i kuhinja
6	3.60 m <sup>2</sup>	Terasa
7	5.37 m <sup>2</sup>	Kupatilo
Ukupno	76.70 m <sup>2</sup>	

PD 18 (Stan 15)		
Broj	Površina	Naziv
1	6.68 m <sup>2</sup>	Hodnik
2	9.99 m <sup>2</sup>	Spavaća soba
3	8.82 m <sup>2</sup>	Spavaća soba
4	32.58 m <sup>2</sup>	Dnevni boravak i kuhinja
5	5.34 m <sup>2</sup>	Kupatilo
6	5.03 m <sup>2</sup>	Terasa
Ukupno	68.44 m <sup>2</sup>	

PD 19 (Zajednicke prostorije)		
Broj	Površina	Naziv
1	13.94 m <sup>2</sup>	Hodnik
2	11.80 m <sup>2</sup>	Stepenište
Ukupno	25.74 m <sup>2</sup>	

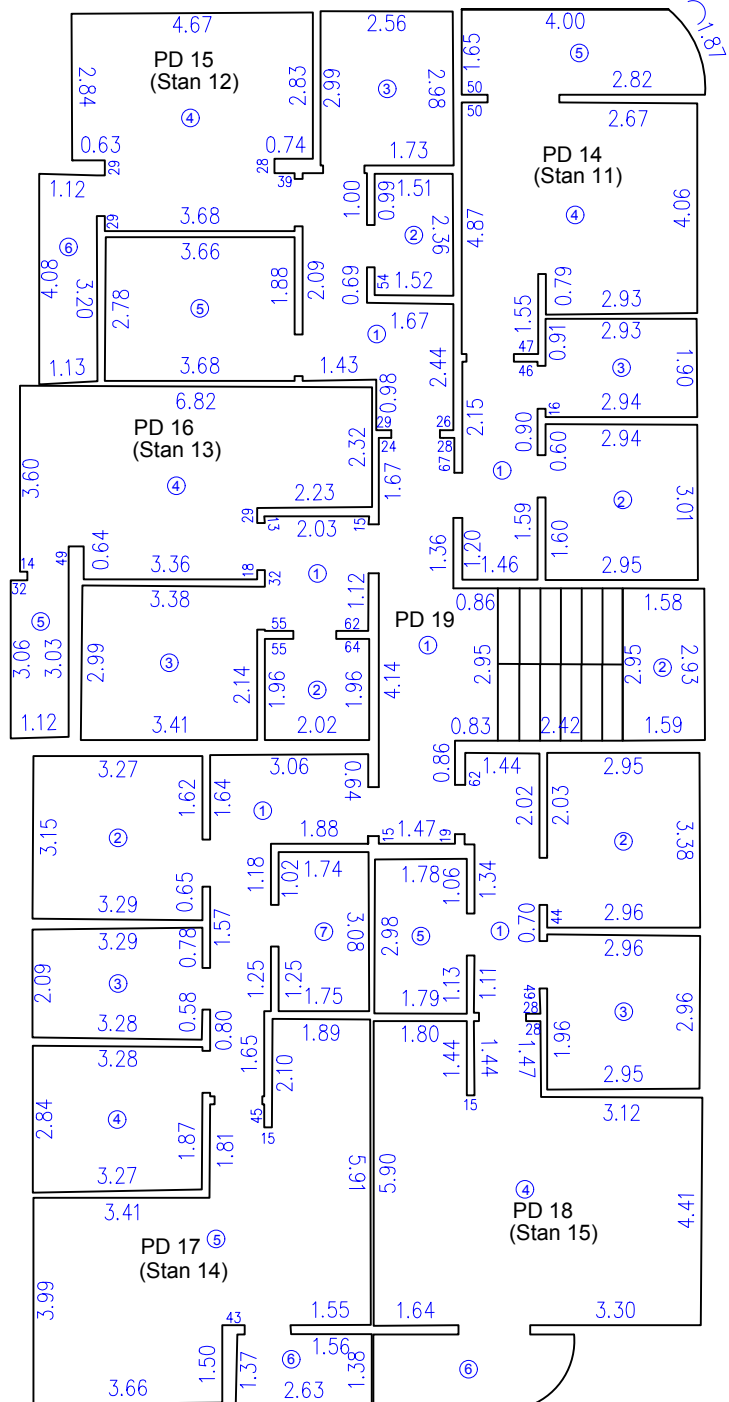

Snimio dana: 19.08.2017. god.

Geodeta: **Branko Jovanović, dipl. inž. geod.**

Pregledao dana:.....2017. god.

Spisak prijava:.....2017. god.

Spisak promjena:.....2017. god.

(potpis)

**CRNA GORA****Uprava za nekretnine**

Područna jedinica: Bijelo Polje

Kat. opština: Bijelo Polje

Opština: Bijelo Polje

Približna razmjera: 1:150

Skica premjera br.:

Broj kat. plana:

Tah. zapisnik: sveska

Veza sa ranijom skicom premjera: br./god.

**Osnova III sprata**

PD 20 (Stan 16)		
Broj	Površina	Naziv
1	6.23 m <sup>2</sup>	Hodnik
2	8.90 m <sup>2</sup>	Spavaća soba
3	5.61 m <sup>2</sup>	Kupatilo
4	19.72 m <sup>2</sup>	Dnevni boravak i kuhinja
5	7.37 m <sup>2</sup>	Terasa
Ukupno	47.83 m <sup>2</sup>	


PD 21 (Stan 17)		
Broj	Površina	Naziv
1	8.79 m <sup>2</sup>	Hodnik
2	3.60 m <sup>2</sup>	Kupatilo
3	7.67 m <sup>2</sup>	Spavaća soba
4	18.28 m <sup>2</sup>	Dnevni boravak i kuhinja
5	10.09 m <sup>2</sup>	Spavaća soba
6	4.60 m <sup>2</sup>	Terasa
Ukupno	53.03 m <sup>2</sup>	

PD 22 (Stan 18)		
Broj	Površina	Naziv
1	4.43 m <sup>2</sup>	Hodnik
2	3.95 m <sup>2</sup>	Kupatilo
3	10.51 m <sup>2</sup>	Spavaća soba
4	21.48 m <sup>2</sup>	Dnevni boravak i kuhinja
5	3.48 m <sup>2</sup>	Terasa
Ukupno	43.85 m <sup>2</sup>	

PD 23 (Stan 19)		
Broj	Površina	Naziv
1	11.10 m <sup>2</sup>	Hodnik
2	10.29 m <sup>2</sup>	Spavaća soba
3	6.99 m <sup>2</sup>	Spavaća soba
4	9.12 m <sup>2</sup>	Spavaća soba
5	30.32 m <sup>2</sup>	Dnevni boravak i kuhinja
6	3.65 m <sup>2</sup>	Terasa
7	5.34 m <sup>2</sup>	Kupatilo
Ukupno	76.81 m <sup>2</sup>	

PD 24 (Stan 20)		
Broj	Površina	Naziv
1	6.61 m <sup>2</sup>	Hodnik
2	10.51 m <sup>2</sup>	Spavaća soba
3	8.45 m <sup>2</sup>	Spavaća soba
4	32.54 m <sup>2</sup>	Dnevni boravak i kuhinja
5	5.40 m <sup>2</sup>	Kupatilo
6	5.00 m <sup>2</sup>	Terasa
Ukupno	68.51 m <sup>2</sup>	

PD 25 (Zajednicke prostorije)		
Broj	Površina	Naziv
1	13.98 m <sup>2</sup>	Hodnik
2	11.77 m <sup>2</sup>	Stepenište
Ukupno	25.75 m <sup>2</sup>	

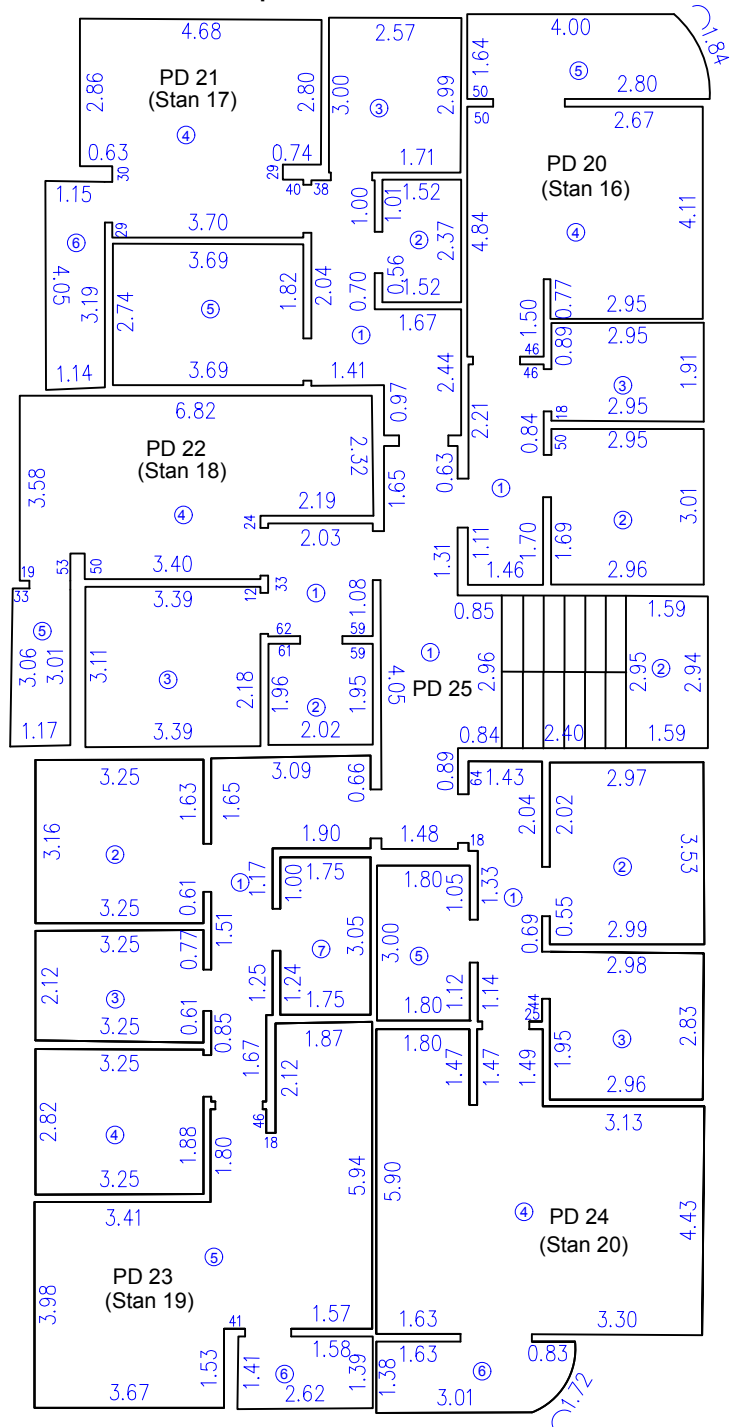

Snimio dana: 19.08.2017. god.

Geodeta: **Branko Jovanović, dipl. inž. geod.**

Pregledao dana: .....2017. god.

Spisak prijava: .....2017. god.

Spisak promjena: .....2017. god.

(potpis)

**CRNA GORA****Uprava za nekretnine**

Područna jedinica: Bijelo Polje

Kat. opština: Bijelo Polje

Opština: Bijelo Polje

Približna razmjera: 1:150

Skica premjera br.:

Broj kat. plana:

Tah. zapisnik: sveska

Veza sa ranijom skicom premjera: br./god.

**Osnova potkrovlja**

PD 26 (Stan 21)		
Broj	Površina	Naziv
1	6.00 m <sup>2</sup>	Hodnik
2	8.92 m <sup>2</sup>	Spavaća soba
3	5.58 m <sup>2</sup>	Kupatilo
4	19.64 m <sup>2</sup>	Dnevni boravak i kuhinja
5	7.46 m <sup>2</sup>	Terasa
Ukupno	47.60 m <sup>2</sup>	


PD 27 (Stan 22)		
Broj	Površina	Naziv
1	8.76 m <sup>2</sup>	Hodnik
2	3.60 m <sup>2</sup>	Kupatilo
3	7.66 m <sup>2</sup>	Spavaća soba
4	18.14 m <sup>2</sup>	Dnevni boravak i kuhinja
#	21.89 m <sup>2</sup>	Spavaća soba
6	4.21 m <sup>2</sup>	Terasa
Ukupno	52.85 m <sup>2</sup>	

PD 28 (Stan 23)		
Broj	Površina	Naziv
1	4.40 m <sup>2</sup>	Hodnik
2	3.98 m <sup>2</sup>	Kupatilo
3	10.72 m <sup>2</sup>	Spavaća soba
4	21.89 m <sup>2</sup>	Dnevni boravak i kuhinja
5	3.26 m <sup>2</sup>	Terasa
Ukupno	44.25 m <sup>2</sup>	

PD 29 (Stan 24)		
Broj	Površina	Naziv
1	11.20 m <sup>2</sup>	Hodnik
2	10.26 m <sup>2</sup>	Spavaća soba
3	7.09 m <sup>2</sup>	Spavaća soba
4	9.16 m <sup>2</sup>	Spavaća soba
5	30.08 m <sup>2</sup>	Dnevni boravak i kuhinja
6	3.57 m <sup>2</sup>	Terasa
7	5.13 m <sup>2</sup>	Kupatilo
Ukupno	76.49 m <sup>2</sup>	

PD 30 (Stan 25)		
Broj	Površina	Naziv
1	6.69 m <sup>2</sup>	Hodnik
2	10.53 m <sup>2</sup>	Spavaća soba
3	8.49 m <sup>2</sup>	Spavaća soba
4	32.77 m <sup>2</sup>	Dnevni boravak i kuhinja
5	5.38 m <sup>2</sup>	Kupatilo
6	5.05 m <sup>2</sup>	Terasa
Ukupno	68.91 m <sup>2</sup>	

PD 31 (Zajedničke prostorije)		
Broj	Površina	Naziv
1	14.31 m <sup>2</sup>	Hodnik
2	8.29 m <sup>2</sup>	Stepenište
Ukupno	22.75 m <sup>2</sup>	

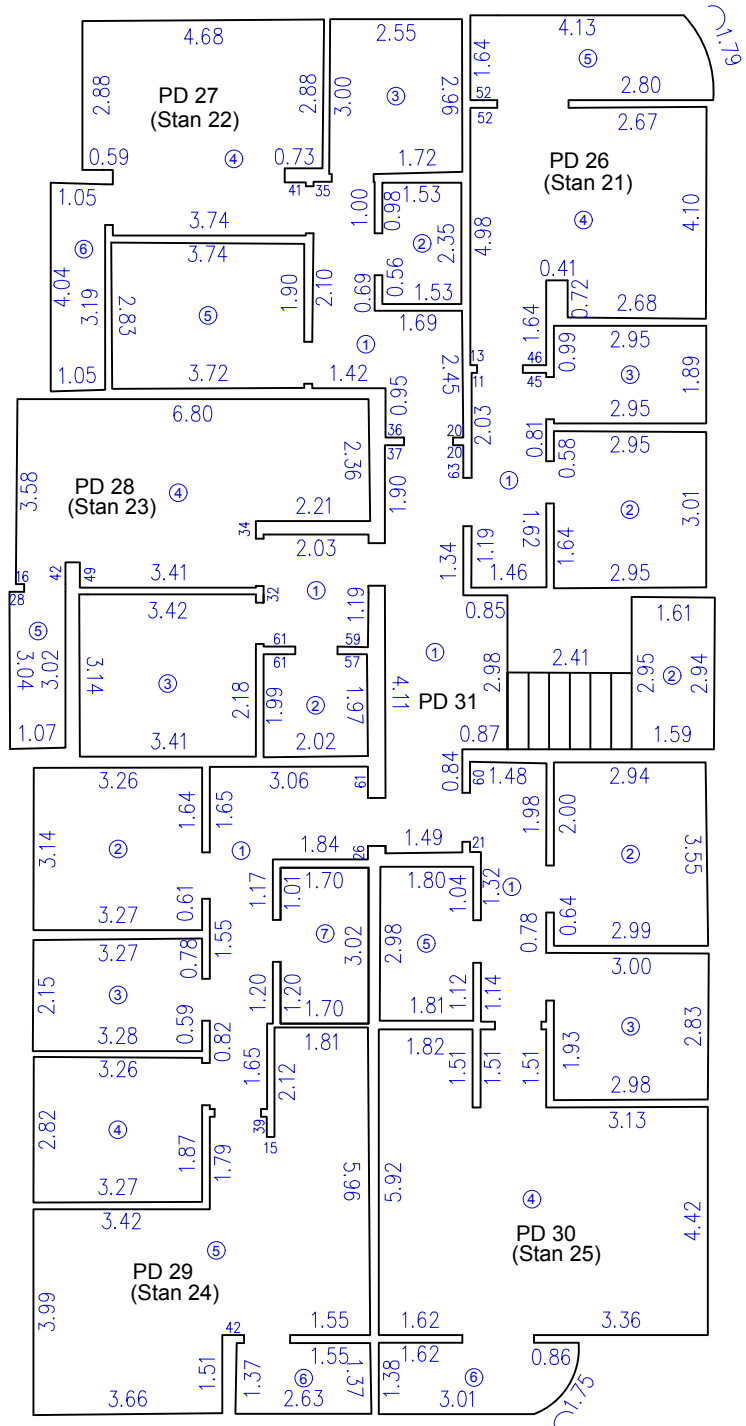

Snimio dana: 19.08.2017. god.

Geodeta: **Branko Jovanović, dipl. inž. geod.**

Pregledao dana: .....2017. god.

Spisak prijava: .....2017. god.

Spisak promjena: .....2017. god.

(potpis)